
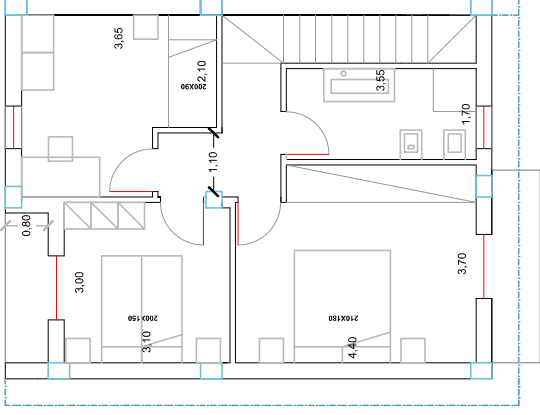


VILLETTA C

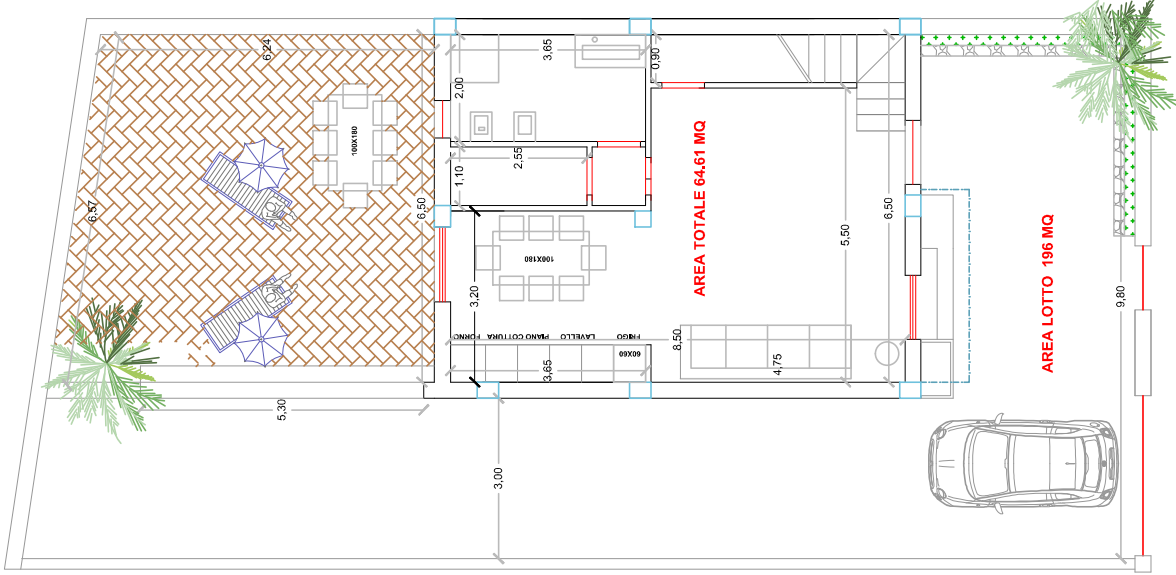

VIA PLATONE PLANIMETRIA SCALA 1:100

PIANTA PIANO PRIMO SCALA 1:100